
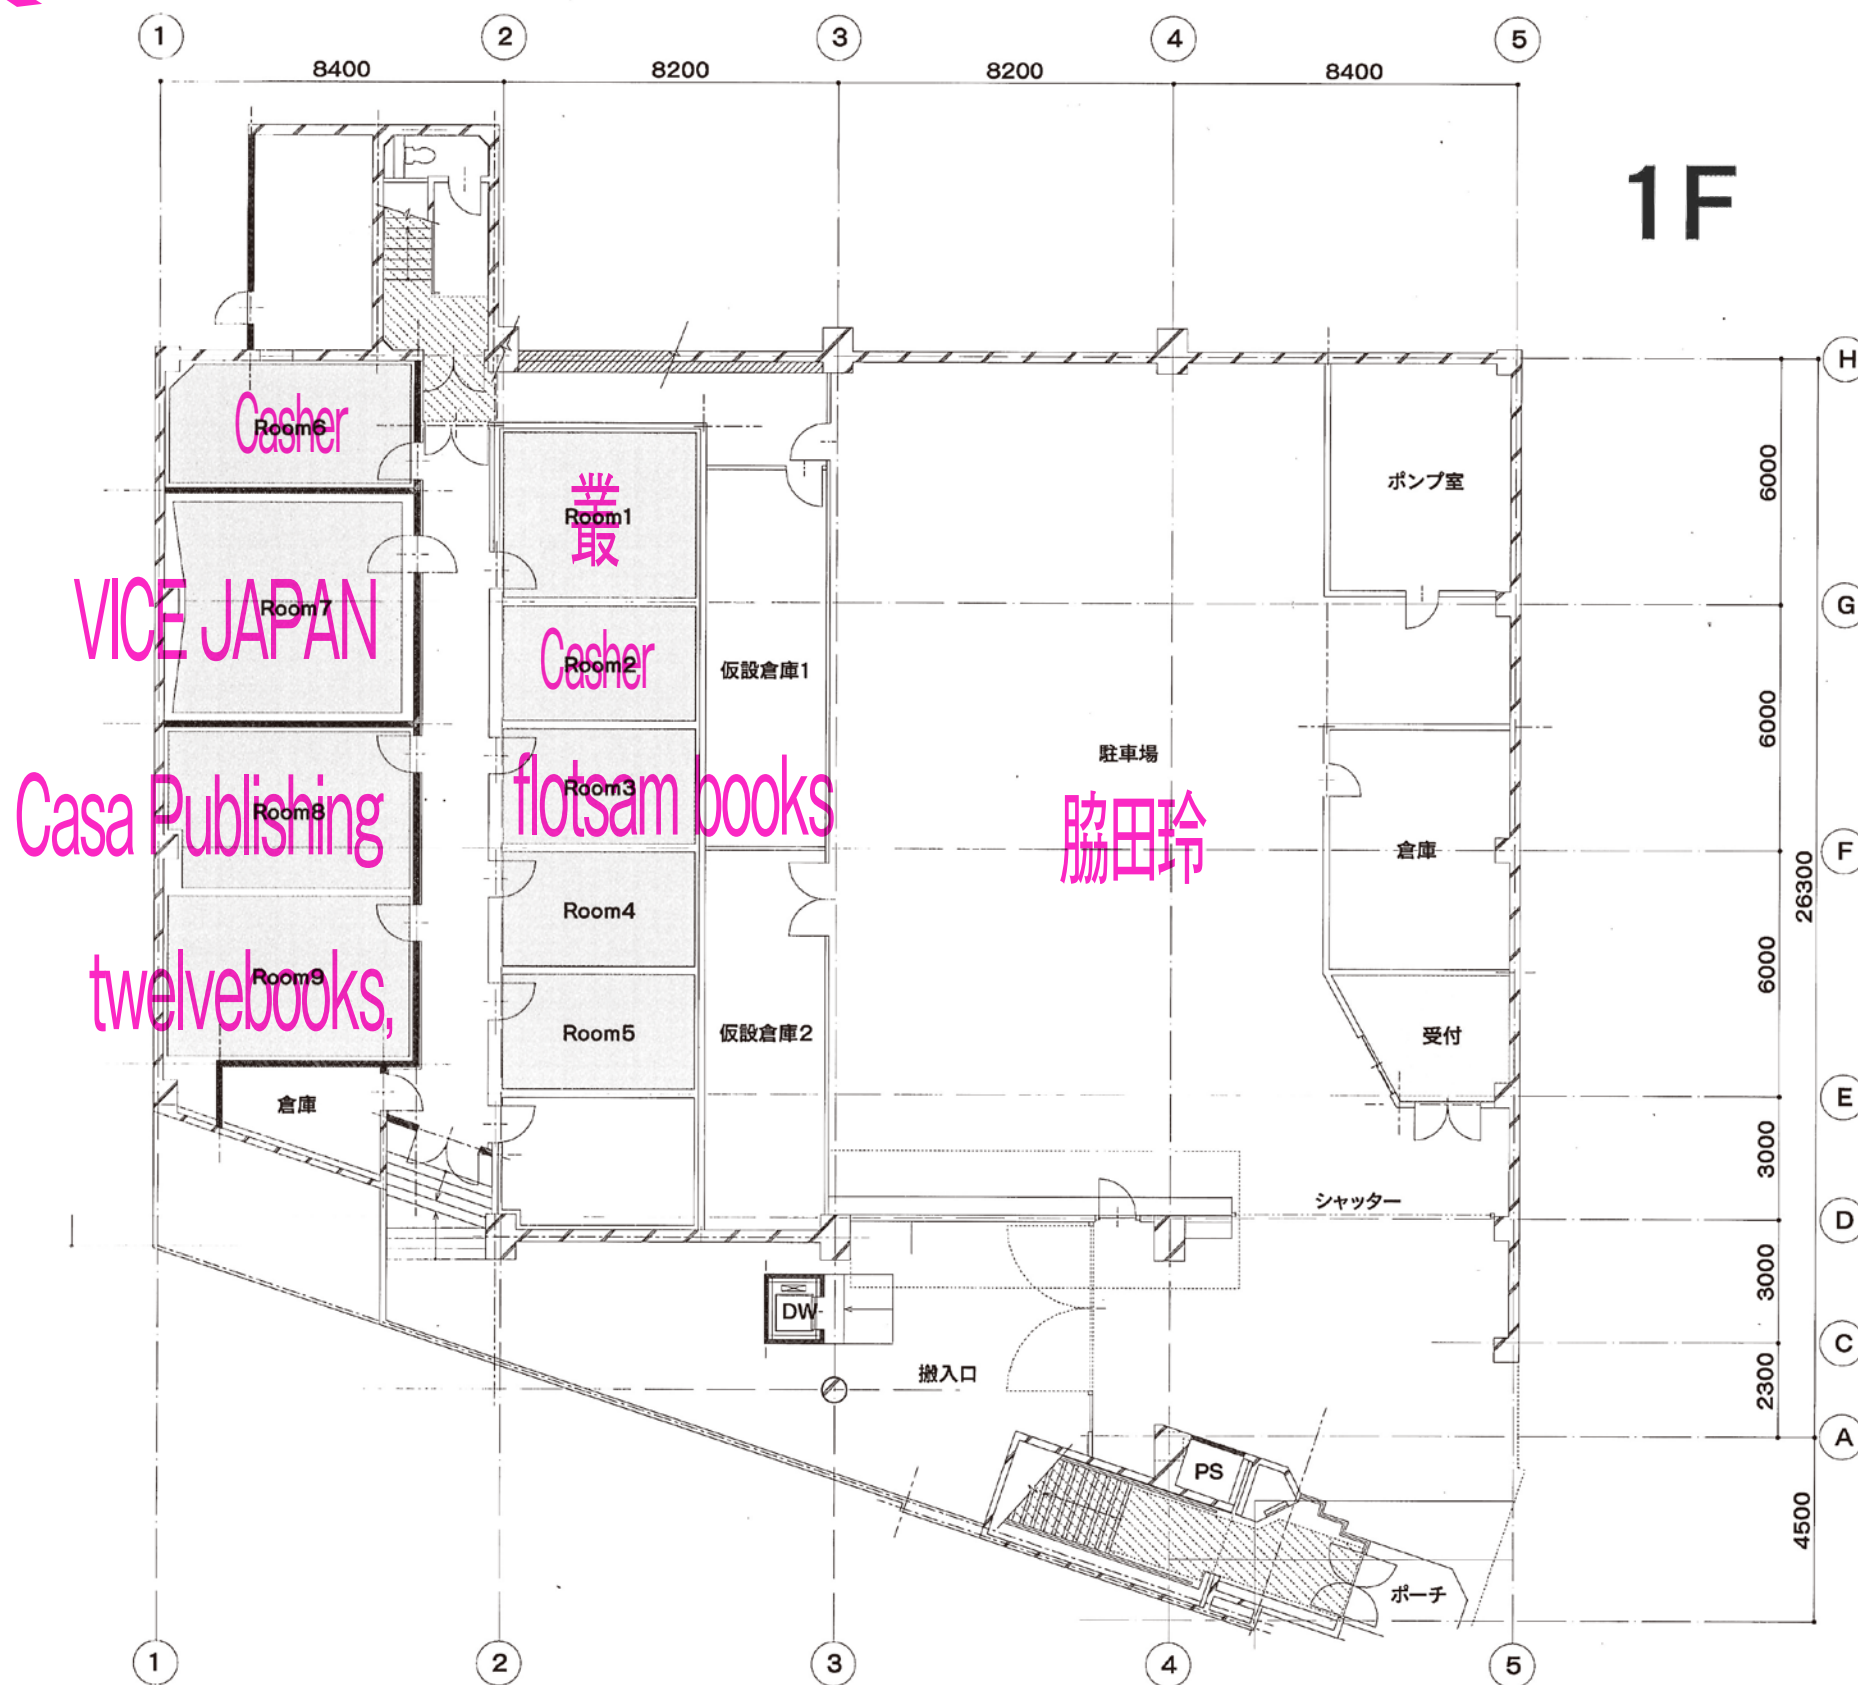


ARIGATO
SAKURA
GAOKA

by ART PHOTO TOKYO

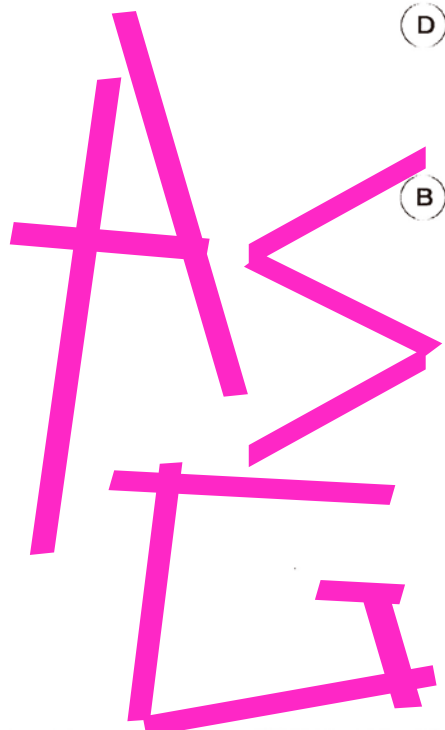

■1F平面図



16 Nov - 2 Dec / 2018 Open Thu-Sun

8-27 SAKURAGAOKA SHIBUYA ex-YAMAHA ELECTONE CITY

作成日 2018.10.15	図面番号 ①	承認	検図	製図 takahashi	物件名 ART 2018	図面内容 1F平面図	仕様 エレクトーンシティ渋谷	縮尺 1/5000
-------------------	-----------	----	----	-----------------	-----------------	---------------	-------------------	--------------

ARIGATO
SAKURA
GAOKA

by ART PHOTO TOKYO

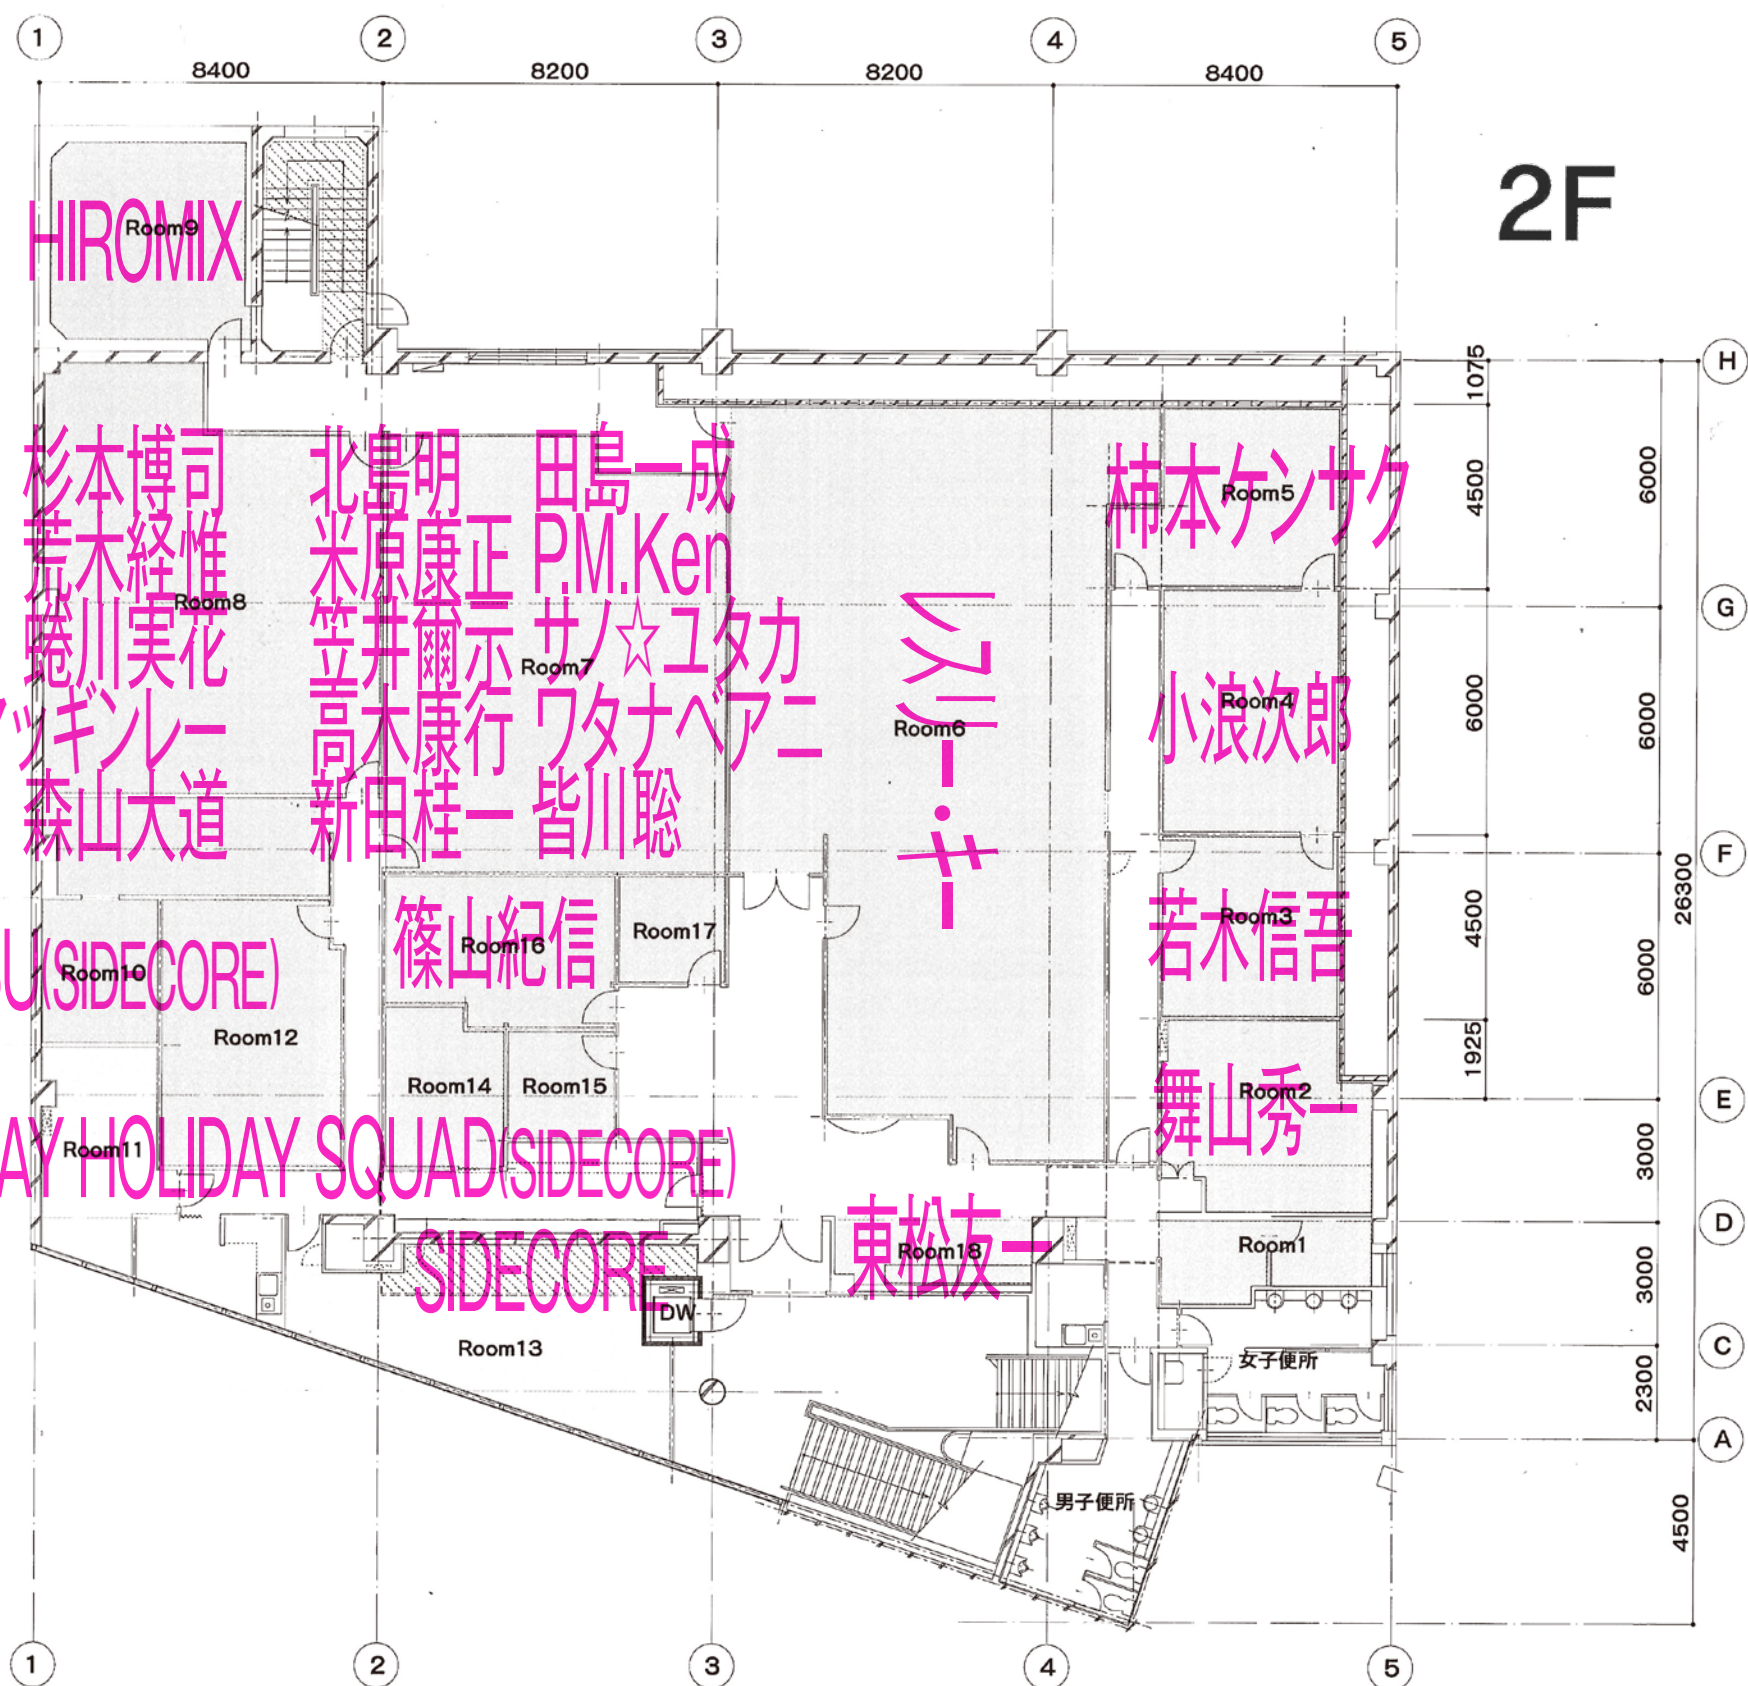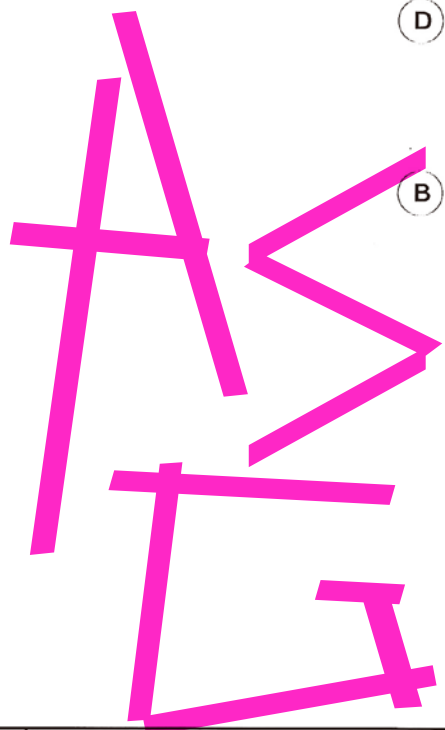

■2F平面図

16 Nov - 2 Dec / 2018 Open Thu-Sun


8-27 SAKURAGAOKA SHIBUYA ex-YAMAHA ELECTONE CITY

成日	2018.10.15	承認	後図	製図	物件名	図面内容	縮尺
面番号	②			takahashi	ART 2018	2F平面図 エレクトーンシティ渋谷	1/5000

ARIGATO
SAKURA
GAOKA

by ART PHOTO TOKYO

ART

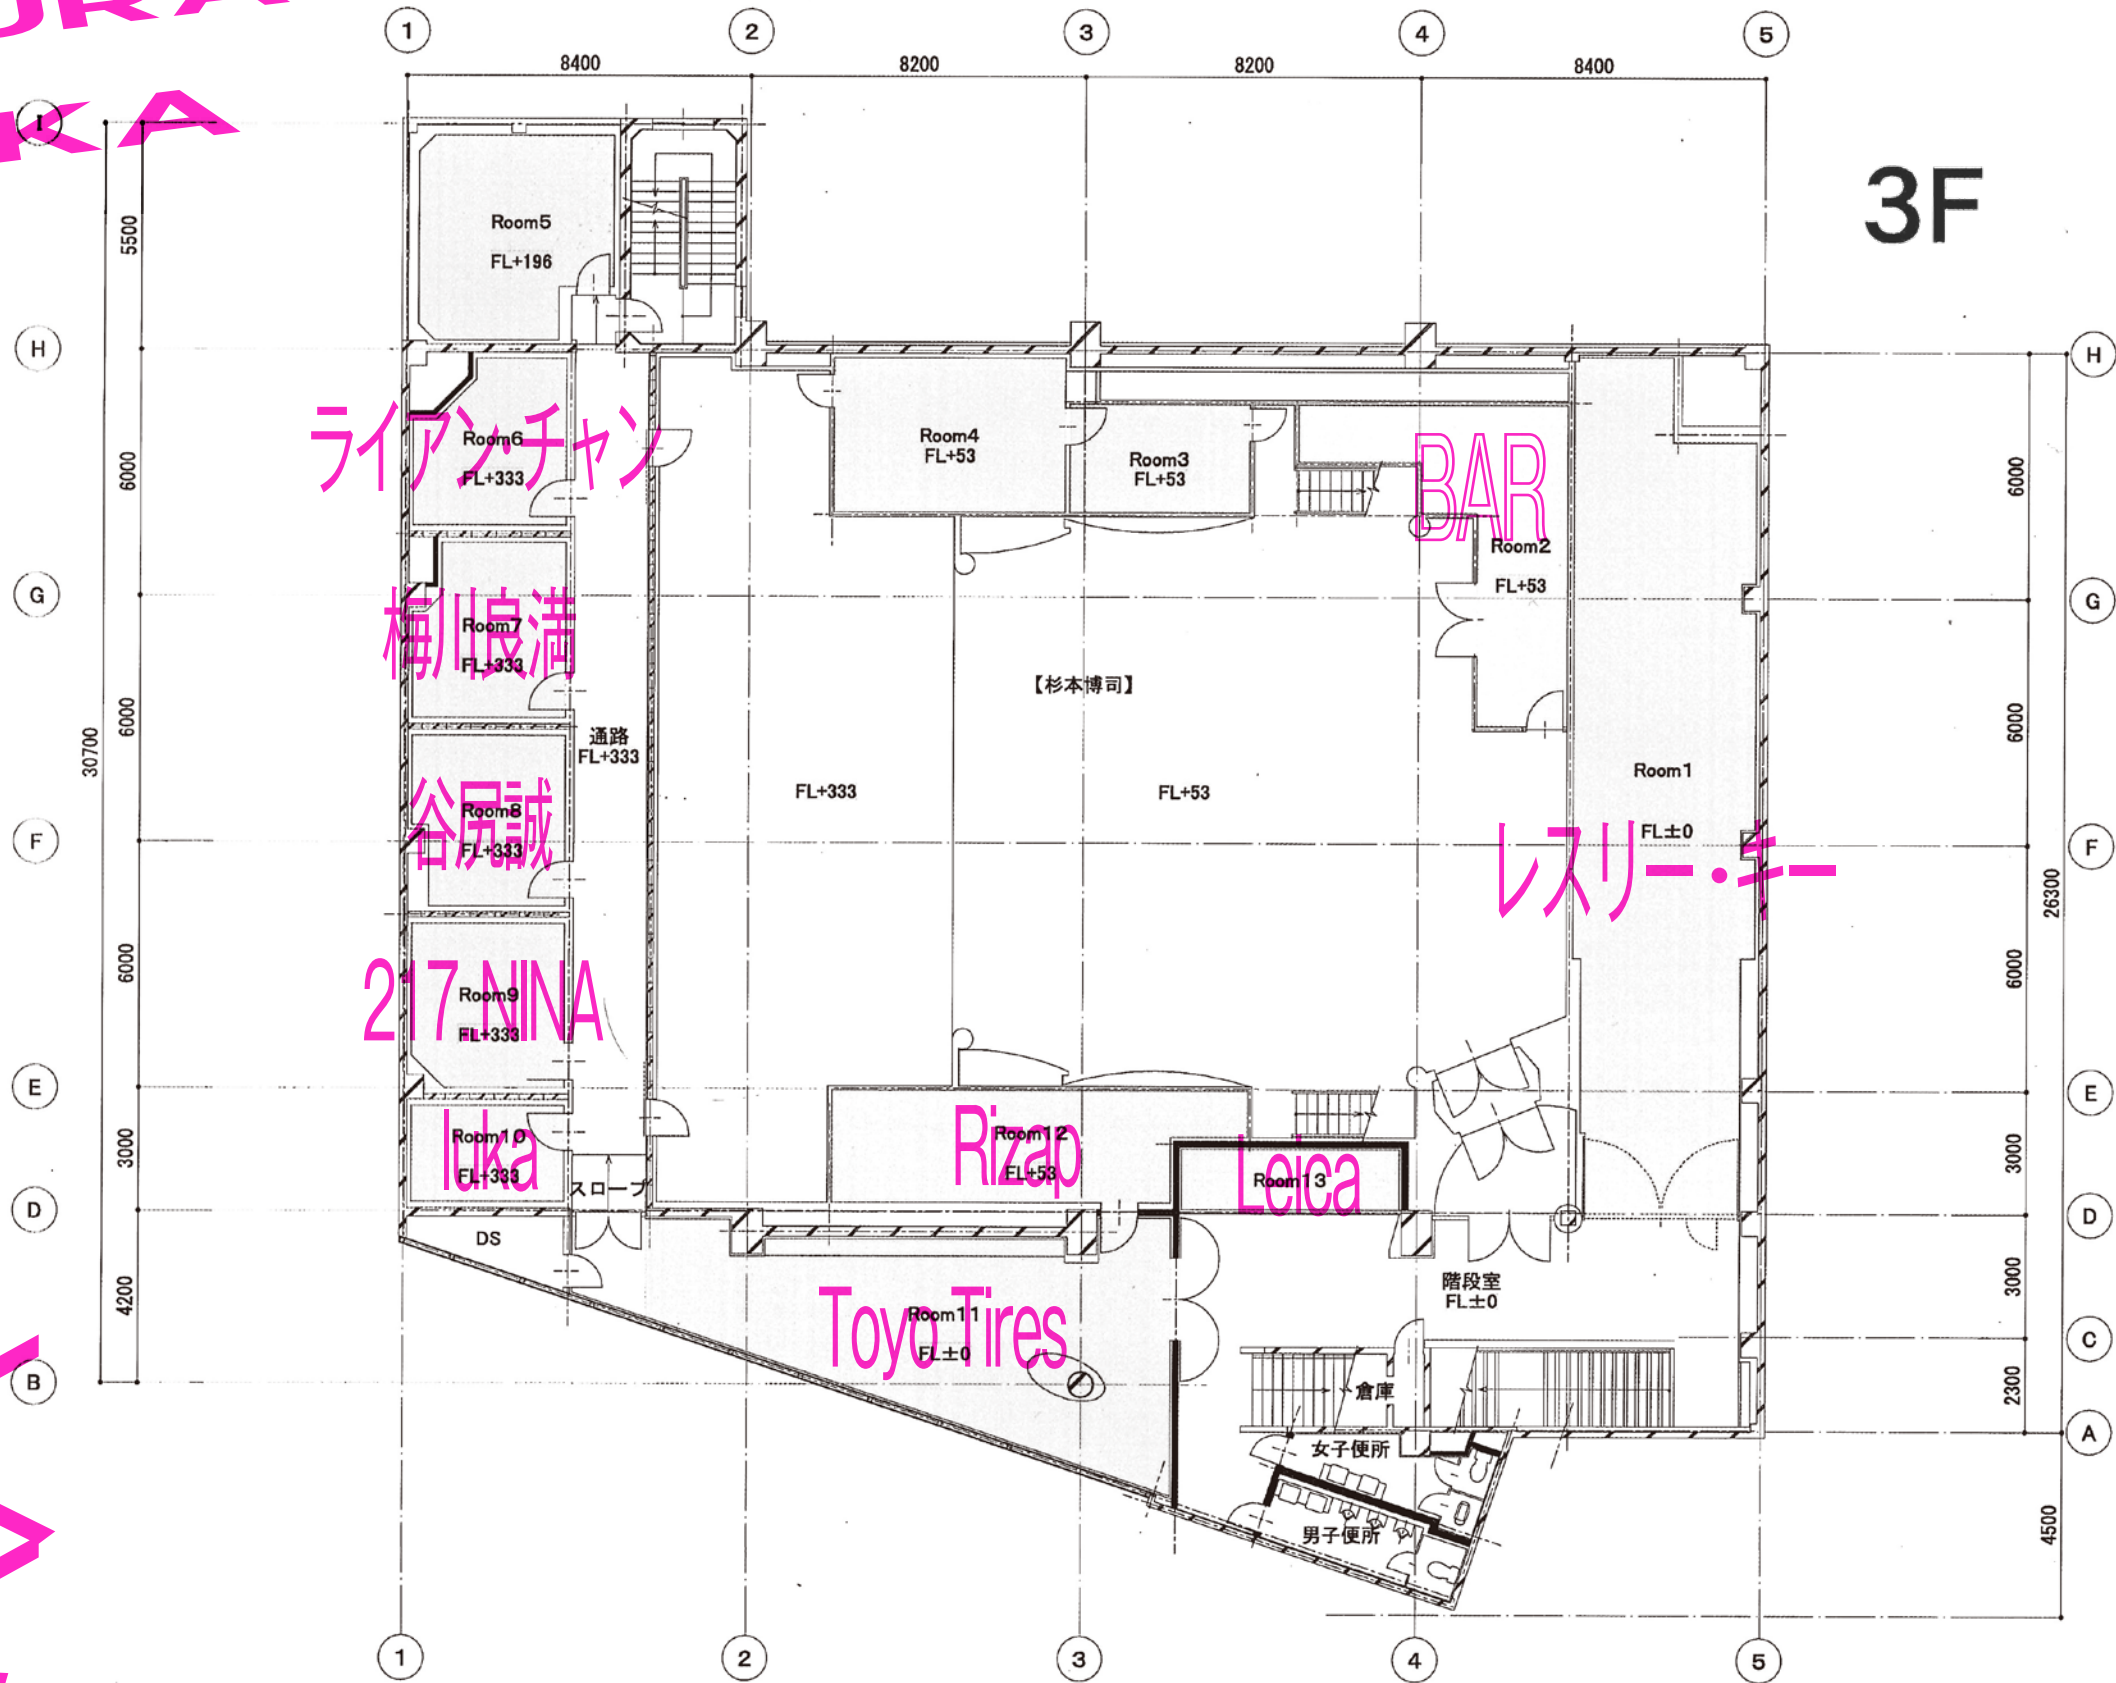

■3F平面図


16 Nov - 2 Dec / 2018 Open Thu-Sun

8-27 SAKURAGAOKA SHIBUYA ex-YAMAHA ELECTONE CITY


作成日 2018.10.15	承認	検図	製図 takahashi	物件名 ART 2018	図面内容 3F平面図	縮尺 1/5000
図面番号 ③					仕様 エレクトーンシティ渋谷	

ARIGATO
SAKURA
GAOKA

by ART PHOTO TOKYO

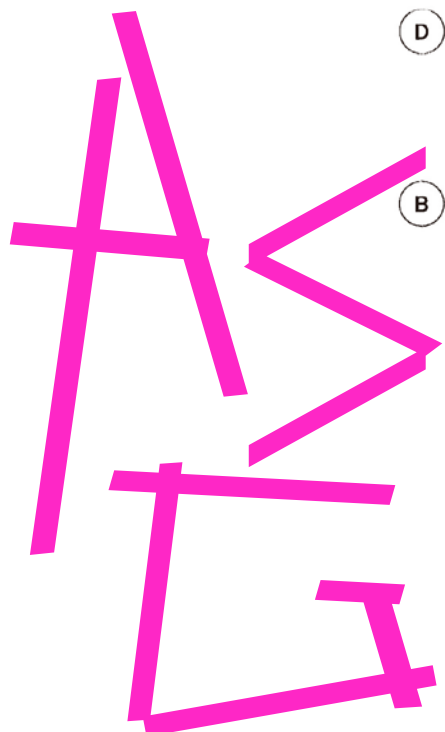

ART 2018

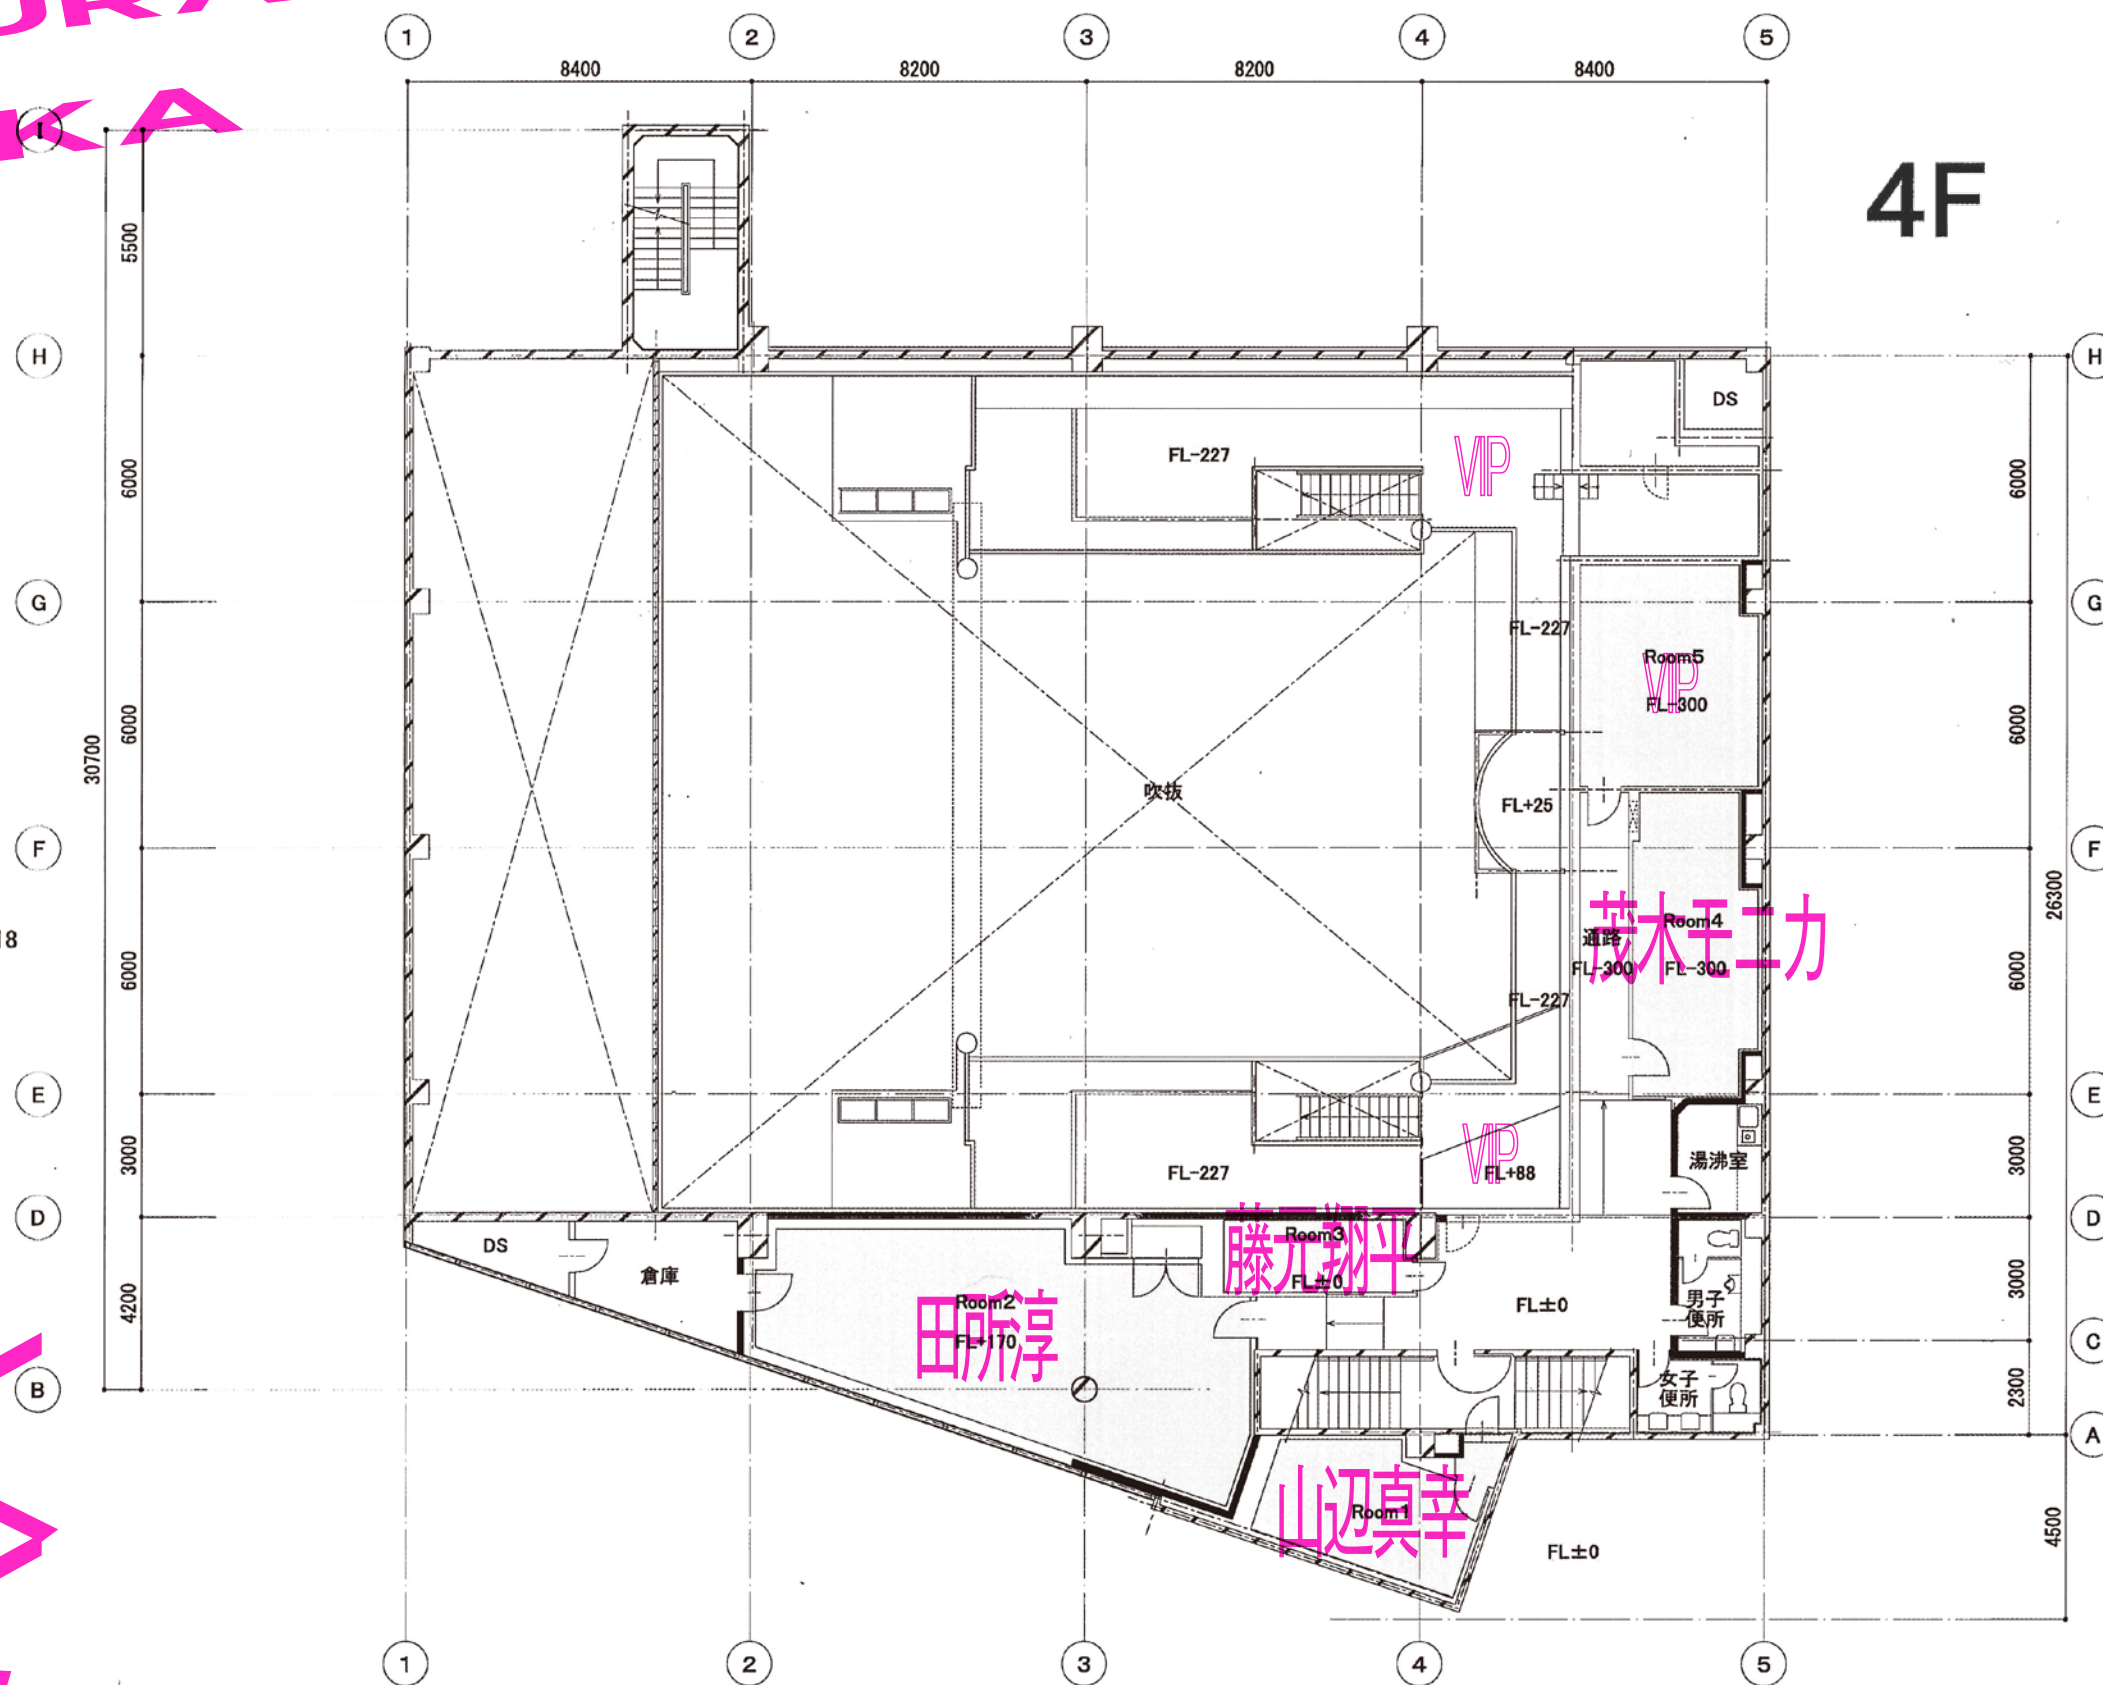

■4F平面図

16 Nov - 2 Dec / 2018 Open Thu-Sun

8-27 SAKURAGAOKA SHIBUYA ex-YAMAHARA ELECTONE CITY

2018.10.15

④

takahashi

図面内容 4F平面図



仕様 エレクーンシティ渋谷

縮尺

1/5000

ARIGATO
SAKURA
GAOKA

by ART PHOTO TOKYO

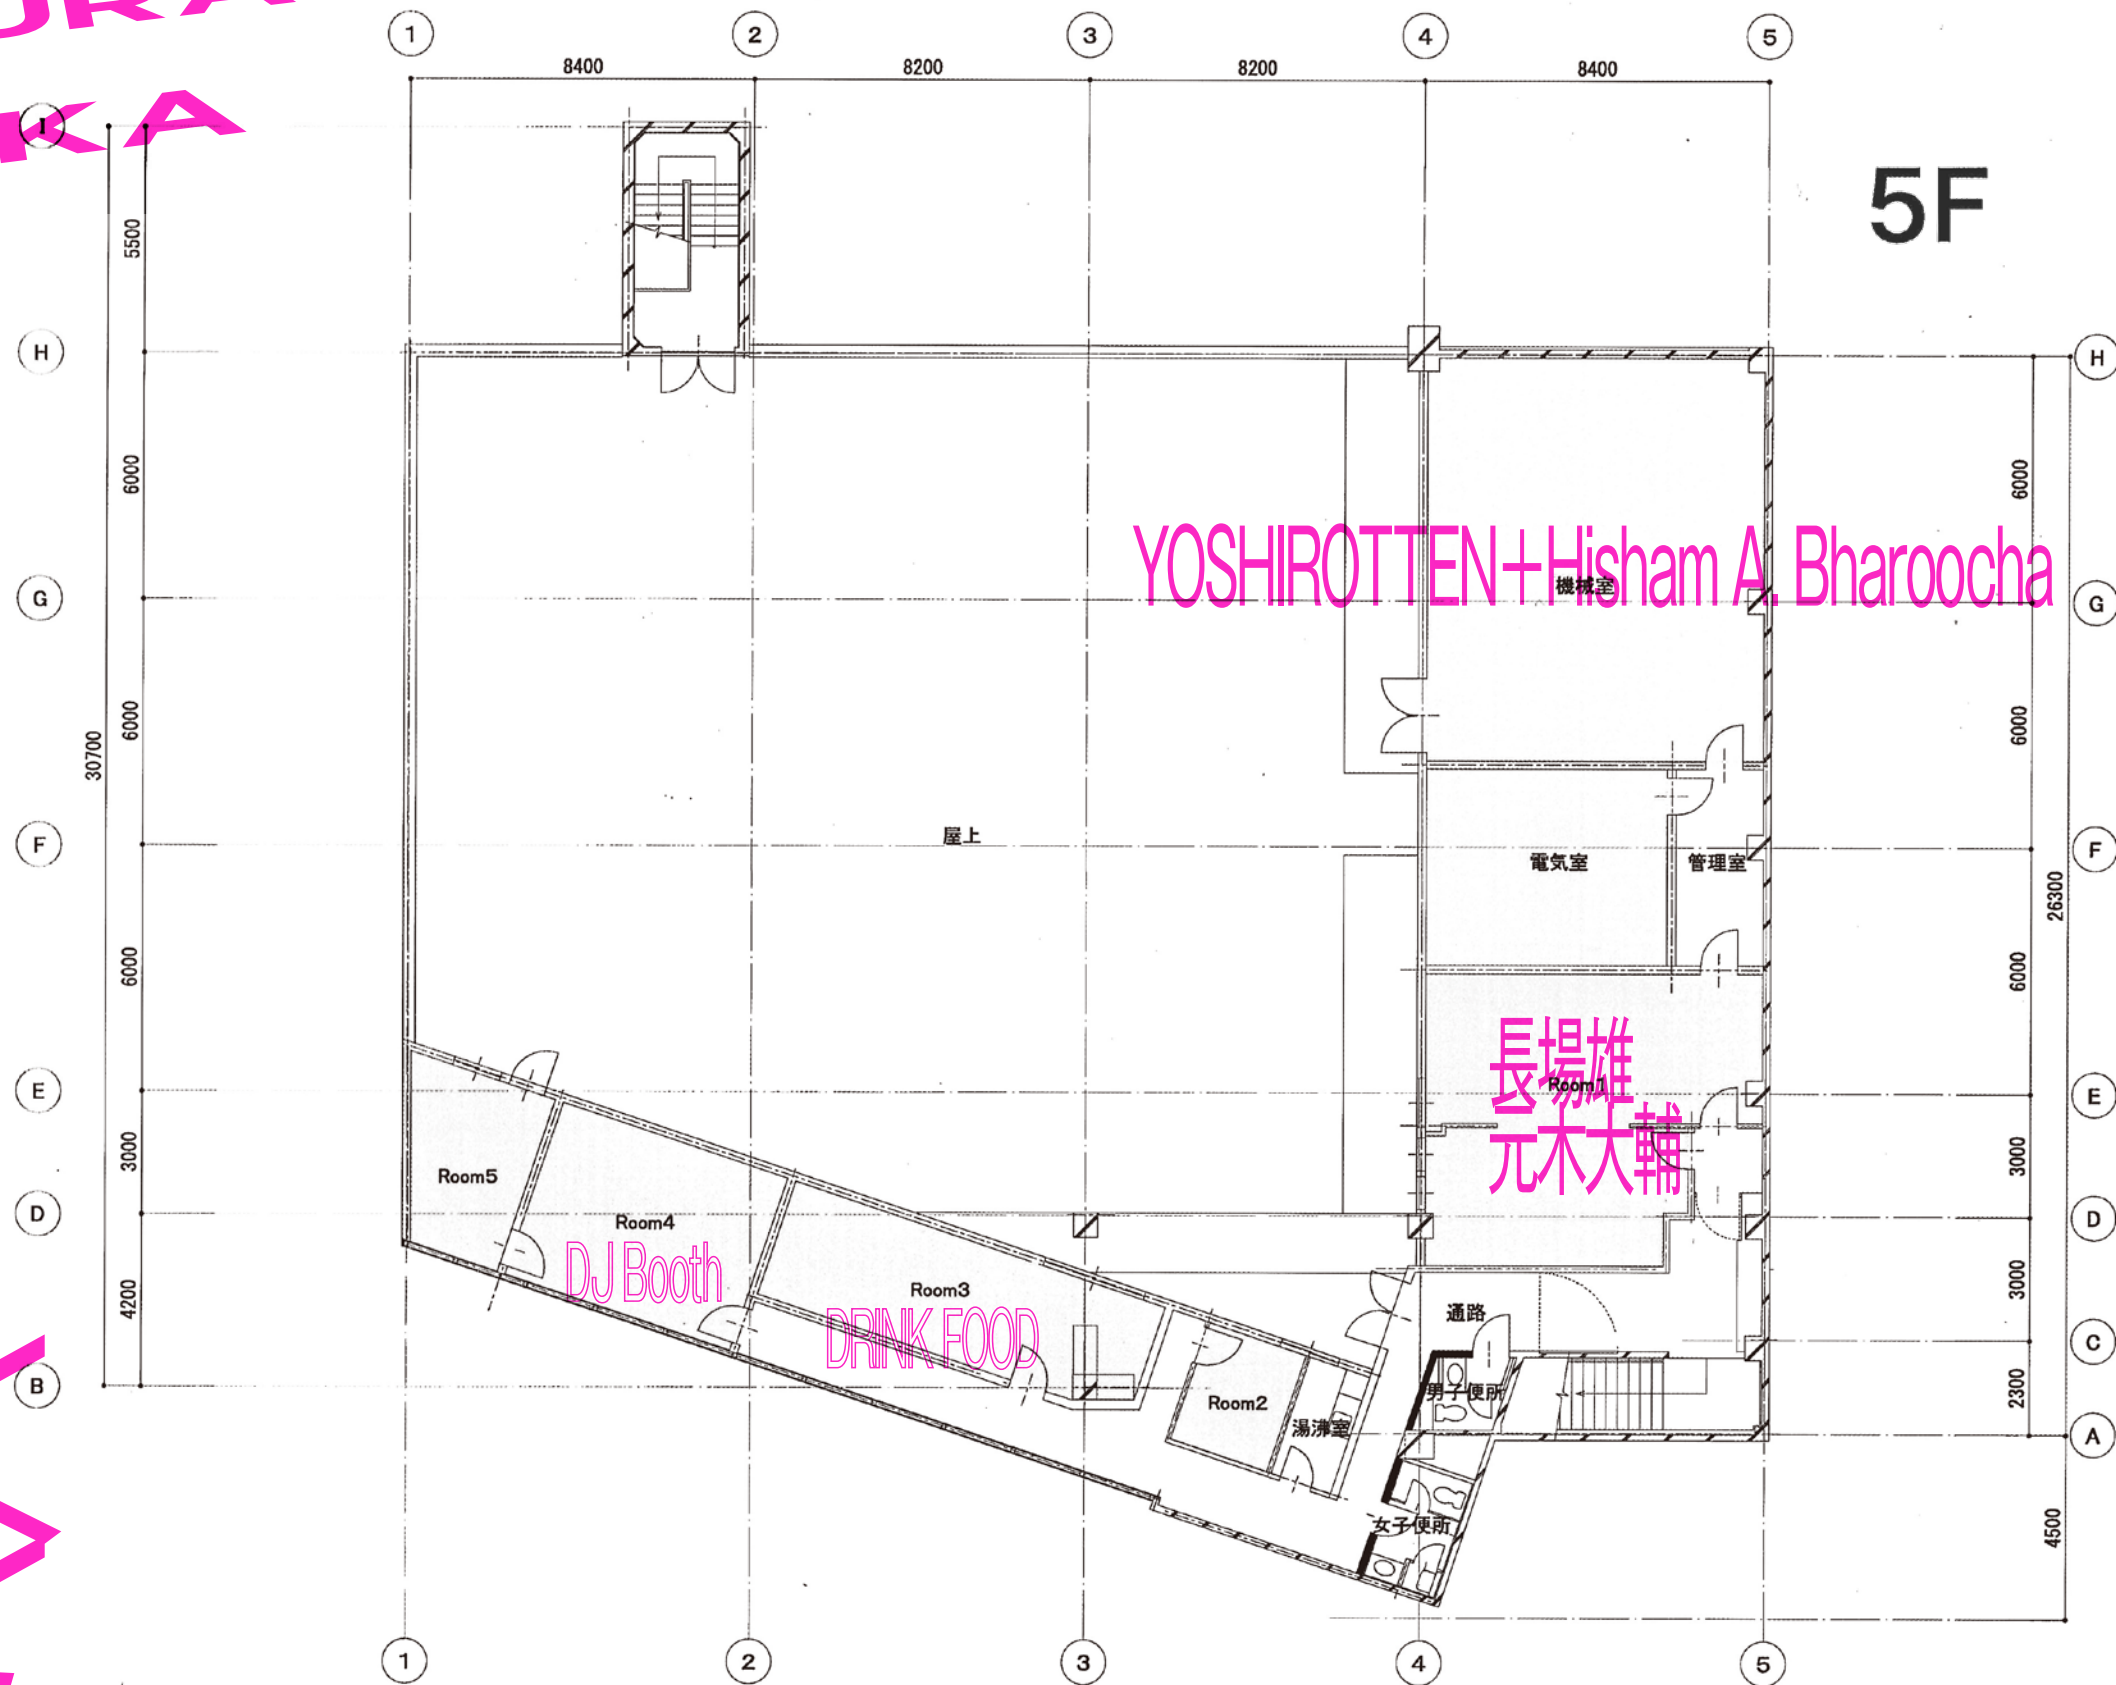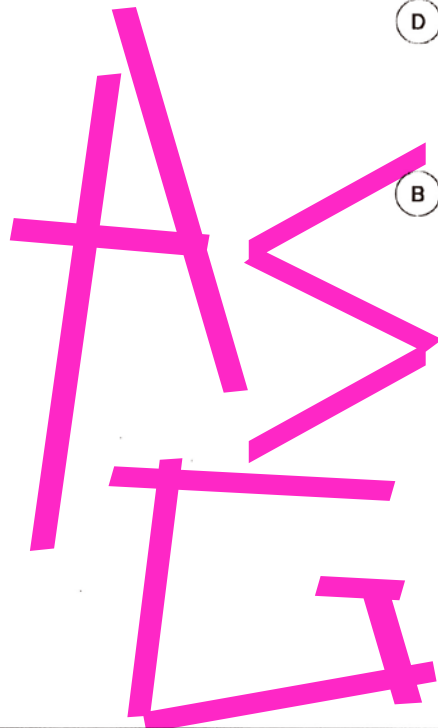

■5(R)F平面図

16 Nov - 2 Dec / 2018 Open Thu-Sun

8-27 SAKURAGAOKA SHIBUYA ex-YAMAHA ELECTONE CITY

作成日	承認	検図	製図	物件名	図面内容	縮尺
5				ART 2018	5F平面図	
					エレクtoonシティ渋谷	